

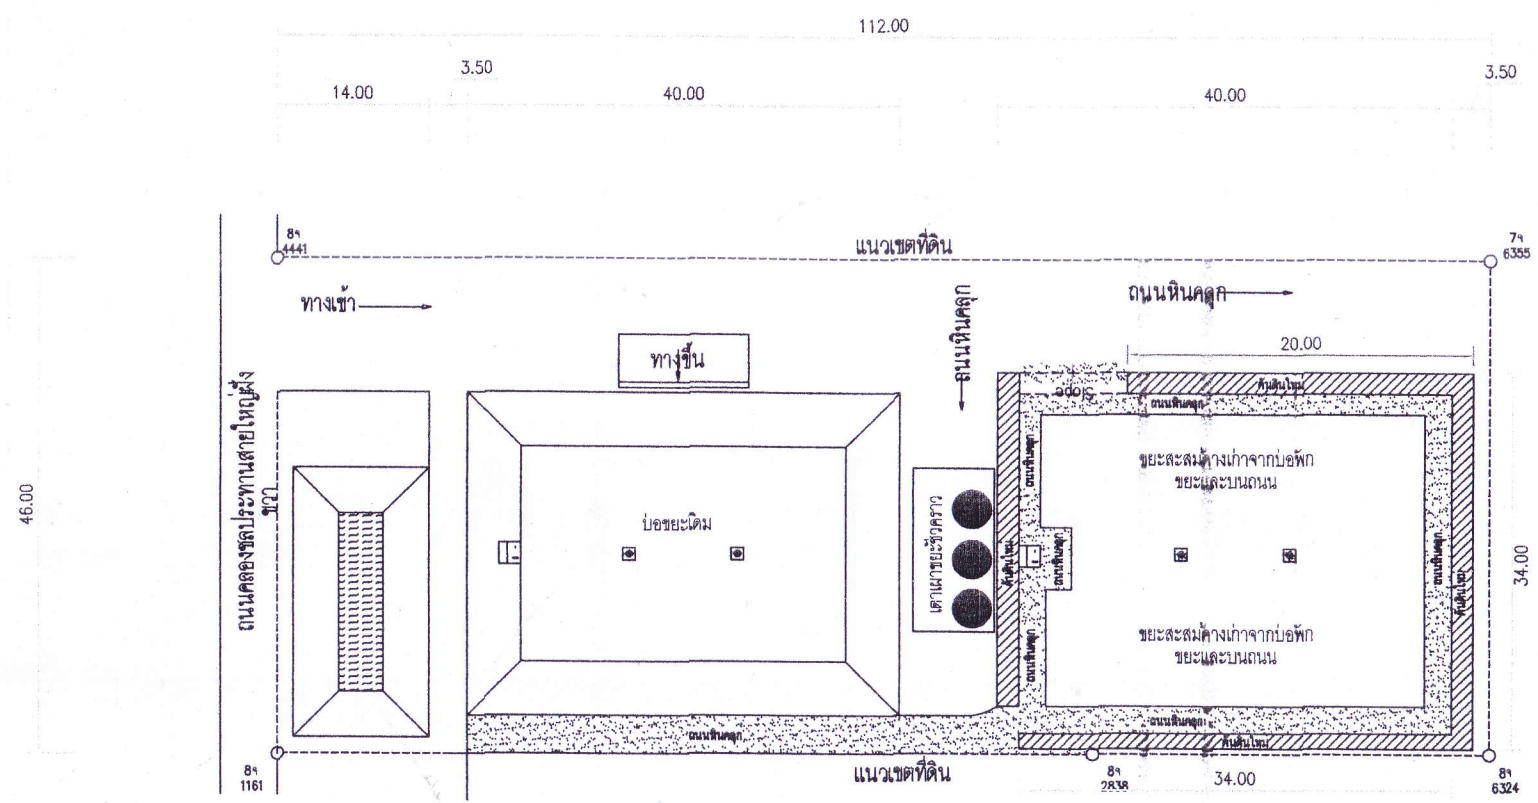


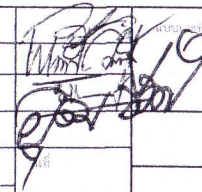


ผังแบบแปลนบ่อขยะ หมู่ที่ 9 ต.เกาะจันทร์

		

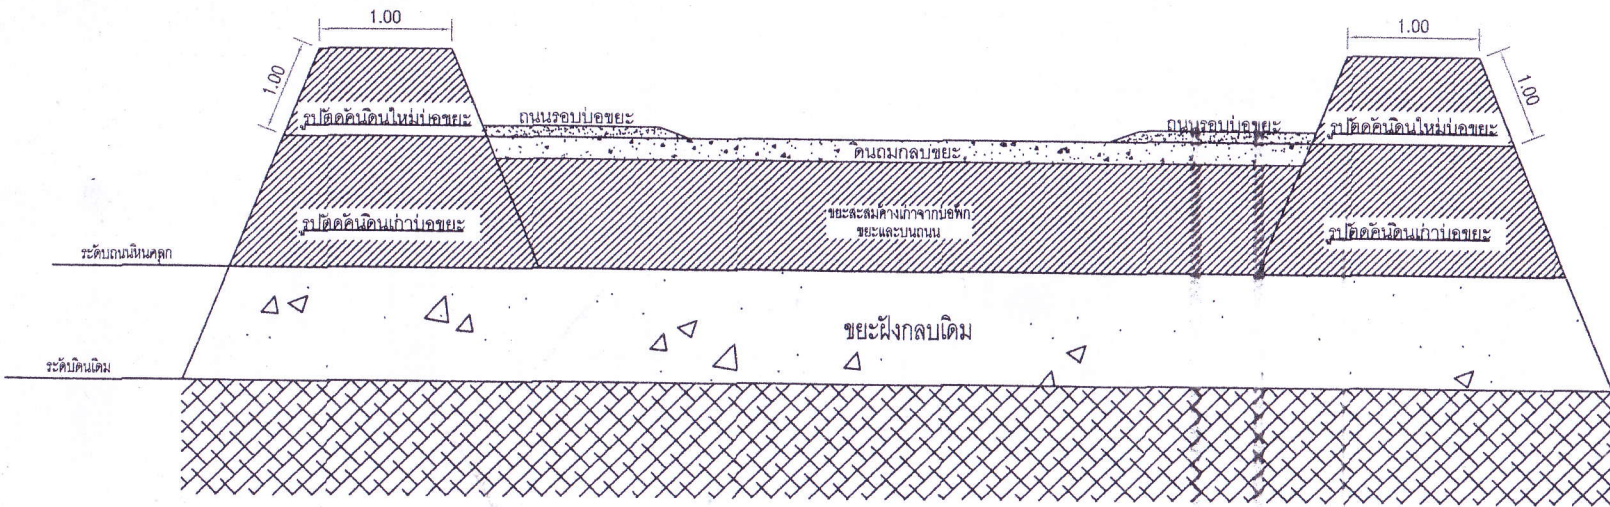

รูปตัด
มาตราส่วน 1:50

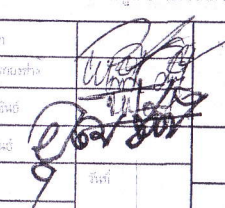			
องค์การบริหารส่วนตำบลเกาะช้าง อำเภอชะอวด จังหวัดนครศรีธรรมราช			
โครงการปรับปรุงสถานที่ทิ้งขยะมูลฝอยตากแห้งสด หมู่ที่ 9 ตำบลเกาะช้าง			
เขียนแบบ	นายณรงค์ศักดิ์ มีวิเศษชัย ภู่อู่สง่าโยธา		วันที่
ตรวจ	นางสาวพวงทิพย์ (เชื้อวงศ์) ภู่อู่สง่าโยธา		
เก็บข้อมูล	นางจุฑิศา นพวงโลย ปภัสร์ อบต.เกาะช้าง		
สำรวจ	นายสุเมธ ใจยังกิติ นายก อบต.เกาะช้าง		
		วันที่	